




MULTIFUNKČNÍ OBECNÍ DŮM V MRSKLESÍCH - ULIČNÍ PERSPEKTIVA
STUDIE ARCHITEKTONICKÁ A DISPOZIČNÍ 01/2014 AUTOR: ING. ARCH. DAN ŽIVOTA



MULTIFUNKČNÍ OBECNÍ DŮM V MRSKLESÍCH - ARCHITEKTONICKÁ A DISPOZIČNÍ STUDIE


Pohled jižní z ulice

M 1:100

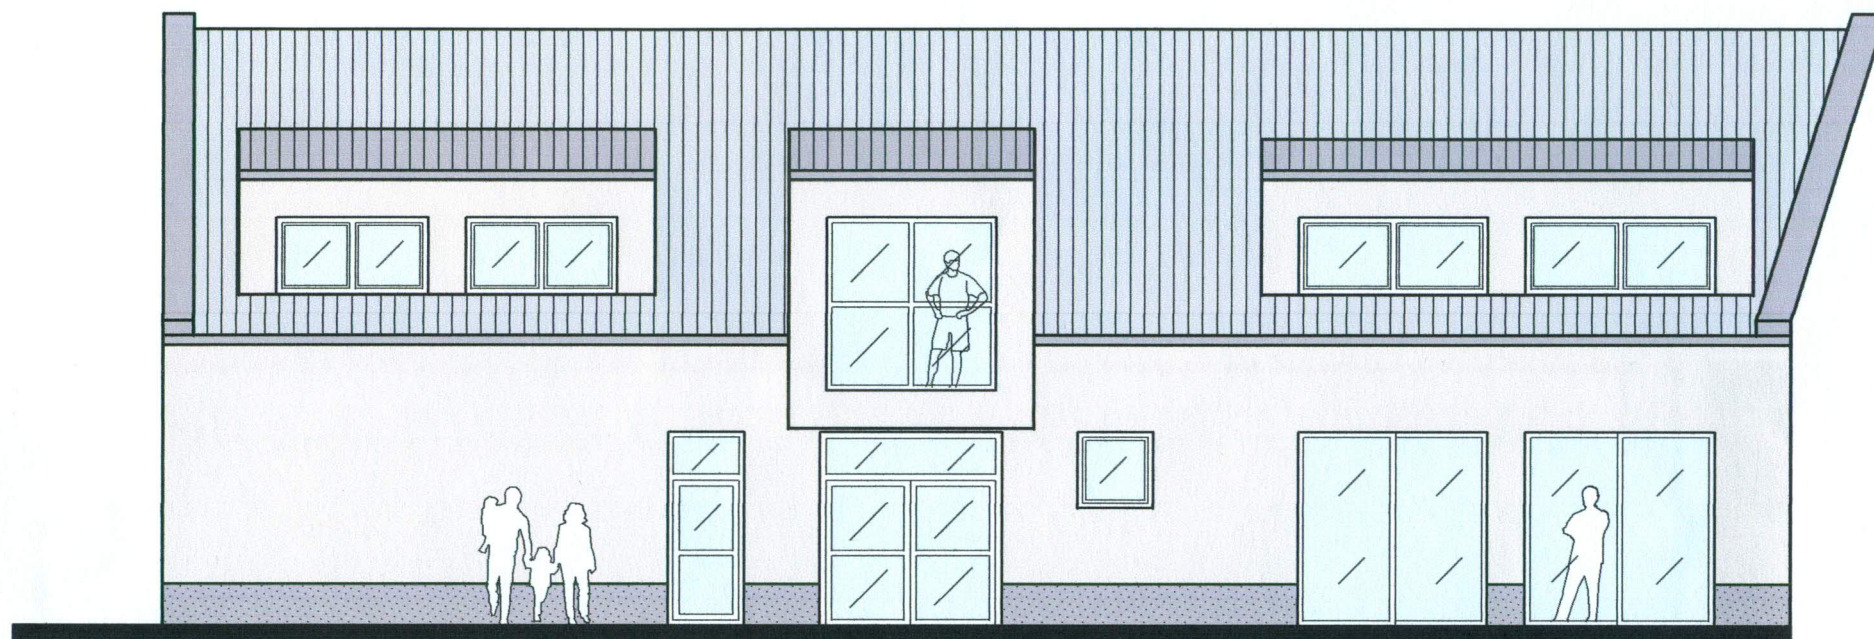

MULTIFUNKČNÍ OBECNÍ DŮM V MRSKLESÍCH - ARCHITEKTONICKÁ A DISPOZIČNÍ STUDIE
Pohled severní z nádvoří


M 1:100

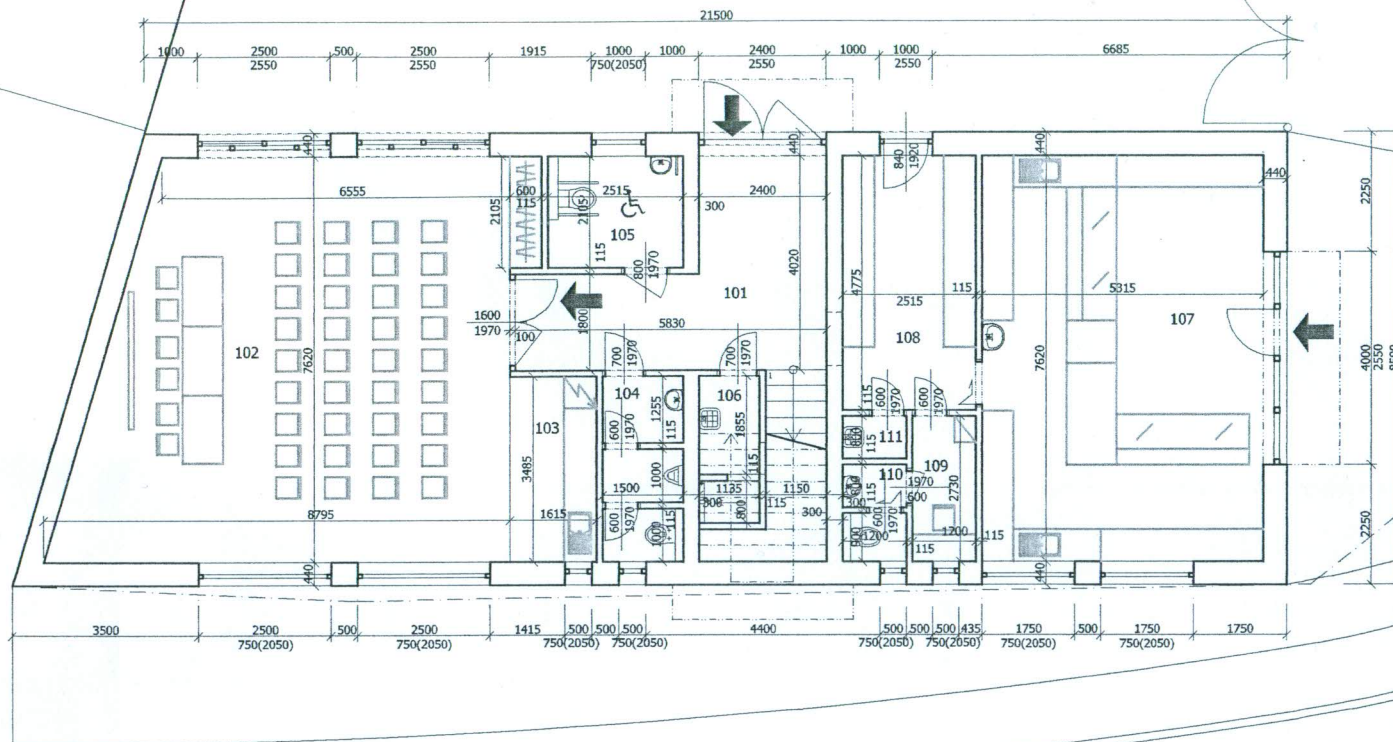

LEGENDA MÍSTNOSTÍ PŘÍZEMÍ

Číslo míst.	Název místnosti	Plocha m ²	SV.V.	Druh podlahy	Úprava stěn a povrchů	Poznámka
101	VSTUPNÍ HALA	16,3	2,9	litá epoxidová	omítky, malby podhled kazetový	epoxid. nátěr v=0,15m
102	SPOLEČENSKÁ MÍSTNOST	60,9	2,9	litá epoxidová	omítky, malby podhled kazetový	epoxid. nátěr v=0,15m
103	KUCHYŇKA	5,6	2,9	litá epoxidová	omítky, malby podhled kazetový	epoxid. nátěr v=0,15m
104	WC MUŽI	5,0	2,9	litá epoxidová	omítky, malby podhled kazetový	epoxid. nátěr v=0,15m
105	WC ŽENY	5,3	2,9	litá epoxidová	omítky, malby podhled kazetový	ker. obklad v=1,6m
106	ÚKLIDOVÁ KOMORA	3,0	2,9	litá epoxidová	omítky, malby podhled kazetový	ker. obklad v=1,6m
PRODEJNA SMÍŠENÉHO ZBOŽÍ						
107	PRODEJNA	41,3	2,9	litá epoxidová	omítky, malby podhled kazetový	epoxid. nátěr v=1,6m
108	SKLAD	12,0	2,9	litá epoxidová	omítky, malby podhled kazetový	epoxid. nátěr v=1,6m
109	PROVOZNÍ MÍSTNOST	2,1	2,9	litá epoxidová	omítky, malby podhled kazetový	epoxid. nátěr v=1,6m
110	WC	2,1	2,9	litá epoxidová	omítky, malby podhled kazetový	epoxid. nátěr v=1,6m
111	ÚKLIDOVÁ KOMORA	1,0	2,9	litá epoxidová	omítky, malby podhled kazetový	epoxid. nátěr v=1,6m

HIP	Zodpovědný projektant	Vypracoval	Ing. Dan Života autORIZOVANÝ architekt č.02480	
Ing. Dan Života	Ing. Dan Života	Ing. Dan Života	Dělnická 25 779 00 Olomouc tel.: 603 885 821	
Stavebník : Obec Mrsklesy, Mrsklesy 49, 783 65, IČ: 649 909 40				
Kraj : Olomoucký	Stavební úřad : Velká Bystřice	Stupeň dokumentace : spojené ÚR a stavební povolení	Formát : A4	Kopie :
Stavba : MULTIFUNKČNÍ OBECNÍ DŮM V MRSKLESÍCH			Datum : 01/2014	
Místo : v k.ú. Mrsklesy na Moravě, parc. č. 441/36			Stupeň : ÚR + SP	
			Měřítko : 1:100	
Obsah : AS - PŮDORYS PŘÍZEMÍ			Výkres číslo : 01	Část : D.1.1

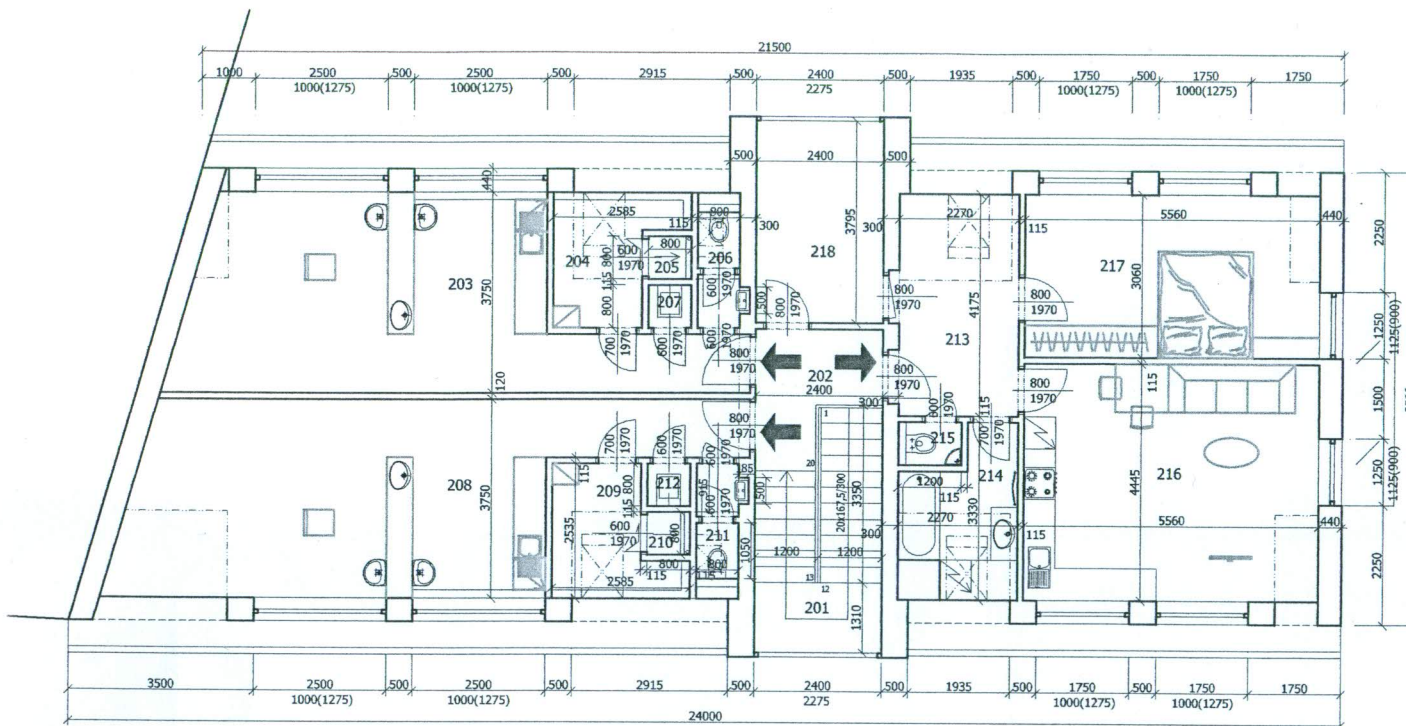

LEGENDA MÍSTNOSTÍ PODKROVÍ

Číslo míst.	Název místnosti	Plocha m ²	SV.V.	Druh podlahy	Úprava stěn a povrchů	Poznámka
201	SCHODIŠTĚ	9,7		čistící zóna	omítky, malby podhled SDK EI 30 DP1	epoxid. nátěr v=0,15m
202	PODESTA	4,8	2,5	litá epoxidová	omítky, malby podhled SDK EI 30 DP1	epoxid. nátěr v=0,15m
PROVOZOVNA SLUŽEB I.						
203	PROVOZOVNA	29,4	2,5	litá epoxidová	omítky, malby podhled SDK EI 30 DP1	epoxid. nátěr v=0,15m
204	ŠATNA	4,9	2,5	litá epoxidová	omítky, malby podhled SDK EI 30 DP1	epoxid. nátěr v=0,15m
205	SPRCHA	0,6	2,5	litá epoxidová	omítky, malby podhled SDK EI 30 DP1	ker. obklad v=1,6m
206	WC	2,1	2,5	litá epoxidová	omítky, malby podhled SDK EI 30 DP1	ker. obklad v=1,6m
207	ÚKLIDOVÁ KOMORA	0,6	2,5	litá epoxidová	omítky, malby podhled SDK EI 30 DP1	ker. obklad v=1,6m
PROVOZOVNA SLUŽEB II.						
208	PROVOZOVNA	33,8	2,5	litá epoxidová	omítky, malby podhled SDK EI 30 DP1	epoxid. nátěr v=0,15m
209	ŠATNA	4,9	2,5	litá epoxidová	omítky, malby podhled SDK EI 30 DP1	epoxid. nátěr v=0,15m
210	SPRCHA	0,6	2,5	litá epoxidová	omítky, malby podhled SDK EI 30 DP1	ker. obklad v=1,6m
211	WC	2,1	2,5	litá epoxidová	omítky, malby podhled SDK EI 30 DP1	ker. obklad v=1,6m
212	ÚKLIDOVÁ KOMORA	0,6	2,5	litá epoxidová	omítky, malby podhled SDK EI 30 DP1	ker. obklad v=1,6m
BYT 3 + kk						
213	PŘEDSÍŇ	10,0	2,5	keram. dlažba	omítky, malby podhled SDK EI 30 DP1	ker. sádk v=0,15m
214	KOUPELNA	5,8	2,5	keram. dlažba	omítky, malby podhled SDK EI 30 DP1	ker. obklad v=2,0m
215	WC	0,9	2,5	keram. dlažba	omítky, malby podhled SDK EI 30 DP1	ker. obklad v=2,0m
216	OBÝVACÍ POKOJ	24,7	2,5	laminát	omítky, malby podhled SDK EI 30 DP1	lišta
217	POKOJ	17,0	2,5	laminát	omítky, malby podhled SDK EI 30 DP1	lišta
218	POKOJ	9,1	2,5	laminát	omítky, malby podhled SDK EI 30 DP1	lišta

HIP	Zodpovědný projektant	Vypracoval	Ing. Dan Života autorizovaný architekt č.02480 Dělnická 25 779 00 Olomouc tel.: 603 885 821	
Ing. Dan Života	Ing. Dan Života	Ing. Dan Života		
Stavebník :				
Obec Mrsklesy, Mrsklesy 49, 783 65, IČ: 649 909 40				
Kraj :	Stavební úřad :	Stupeň dokumentace :	Formát :	Kopie :
Olomoucký	Velká Bystřice	spojené ÚR a stavební povolení	A4	
Stavba :	MULTIFUNKČNÍ OBECNÍ DŮM V MRSKLESÍCH		Datum :	
			01/2014	
Místo :			Stupeň :	
v k.ú. Mrsklesy na Moravě, parc. č. 441/36			ÚR + SP	
		Měřítko :	1:100	
Obsah :	AS - PŮDORYS PODKROVÍ		Výkres číslo :	Část :
			02	D.1.1