



# IO 01 OBNOVA DEŠŤOVÉ KANALIZACE "B.1"

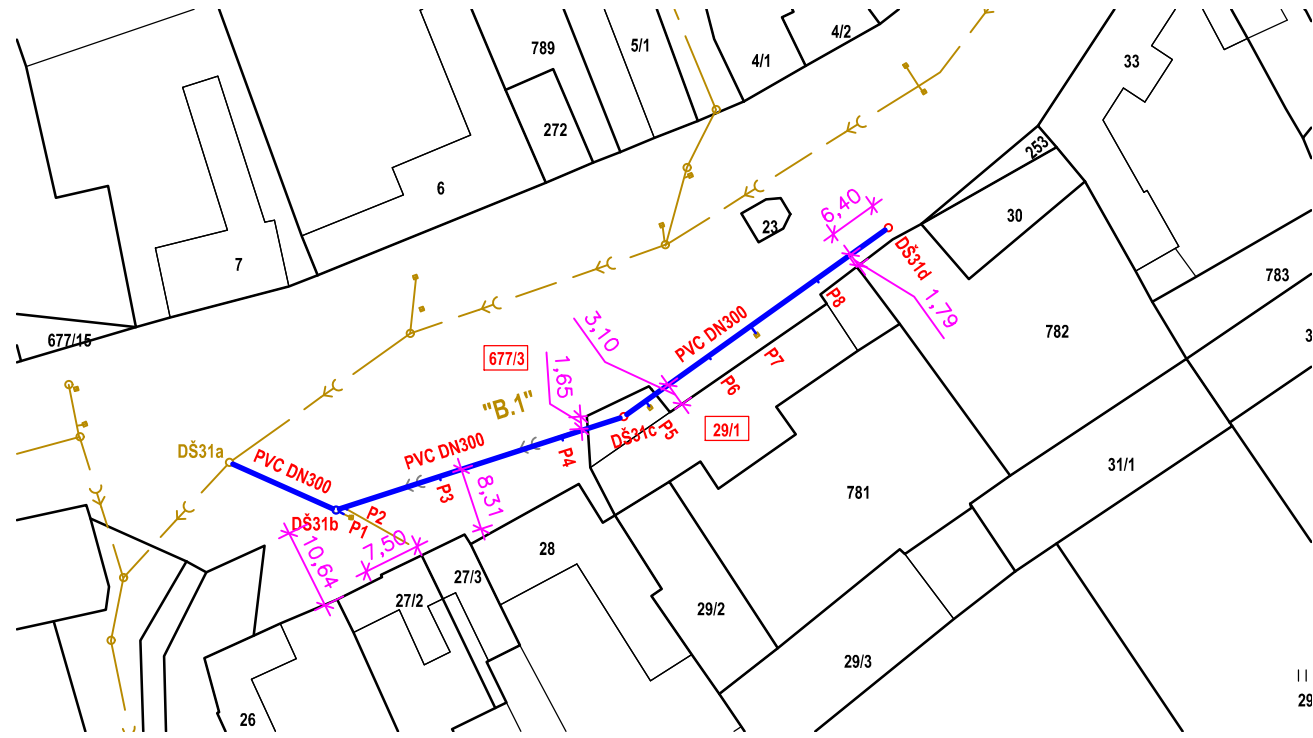

Stavbou dotčené pozemky - vše Mrsklesy na Moravě (700151)						
katastrální území	parcelní č.	druh pozemku podle katastru nemovitostí	Způsob využití	výměra	LV	Vlastník
Mrsklesy na Moravě	st.43	zastavěná plocha a nádvoří		361	10001	Obec Mrsklesy
Mrsklesy na Moravě	441/12	ostatní plocha	ostatní komunikace	2594	10001	Obec Mrsklesy
Mrsklesy na Moravě	677/1	ostatní plocha	ostatní komunikace	1372	10001	Obec Mrsklesy
Mrsklesy na Moravě	677/2	ostatní plocha	ostatní komunikace	692	10001	Obec Mrsklesy
Mrsklesy na Moravě	677/3	ostatní plocha	ostatní komunikace	15048	10001	Obec Mrsklesy
Mrsklesy na Moravě	677/9	zahrada		132	10001	Obec Mrsklesy
Mrsklesy na Moravě	677/16	ostatní plocha	ostatní komunikace	312	10001	Obec Mrsklesy
Mrsklesy na Moravě	677/17	ostatní plocha	ostatní komunikace	77	10001	Obec Mrsklesy
Mrsklesy na Moravě						Vlastnické právo: Jeremenkova 1191/40a, 779 00 Olomouc
Mrsklesy na Moravě	704/3	ostatní plocha	silnice	17050	203	Hospodaření se svěřeným majetkem kraje: Správa silnic Olomouckého kraje
Mrsklesy na Moravě	st.29/1	zastavěná plocha a nádvoří		458	305	BEST spol. s r.o.
Mrsklesy na Moravě	st.94	zastavěná plocha a nádvoří		390	153	Vodičková Marcela

# IO 02 OBNOVA DEŠŤOVÉ KANALIZACE U OBECNÍHO ÚŘADU IO 03 OBNOVA DEŠŤOVÉ KANALIZACE V ULICI ZA KULTURNÍM DOMEM

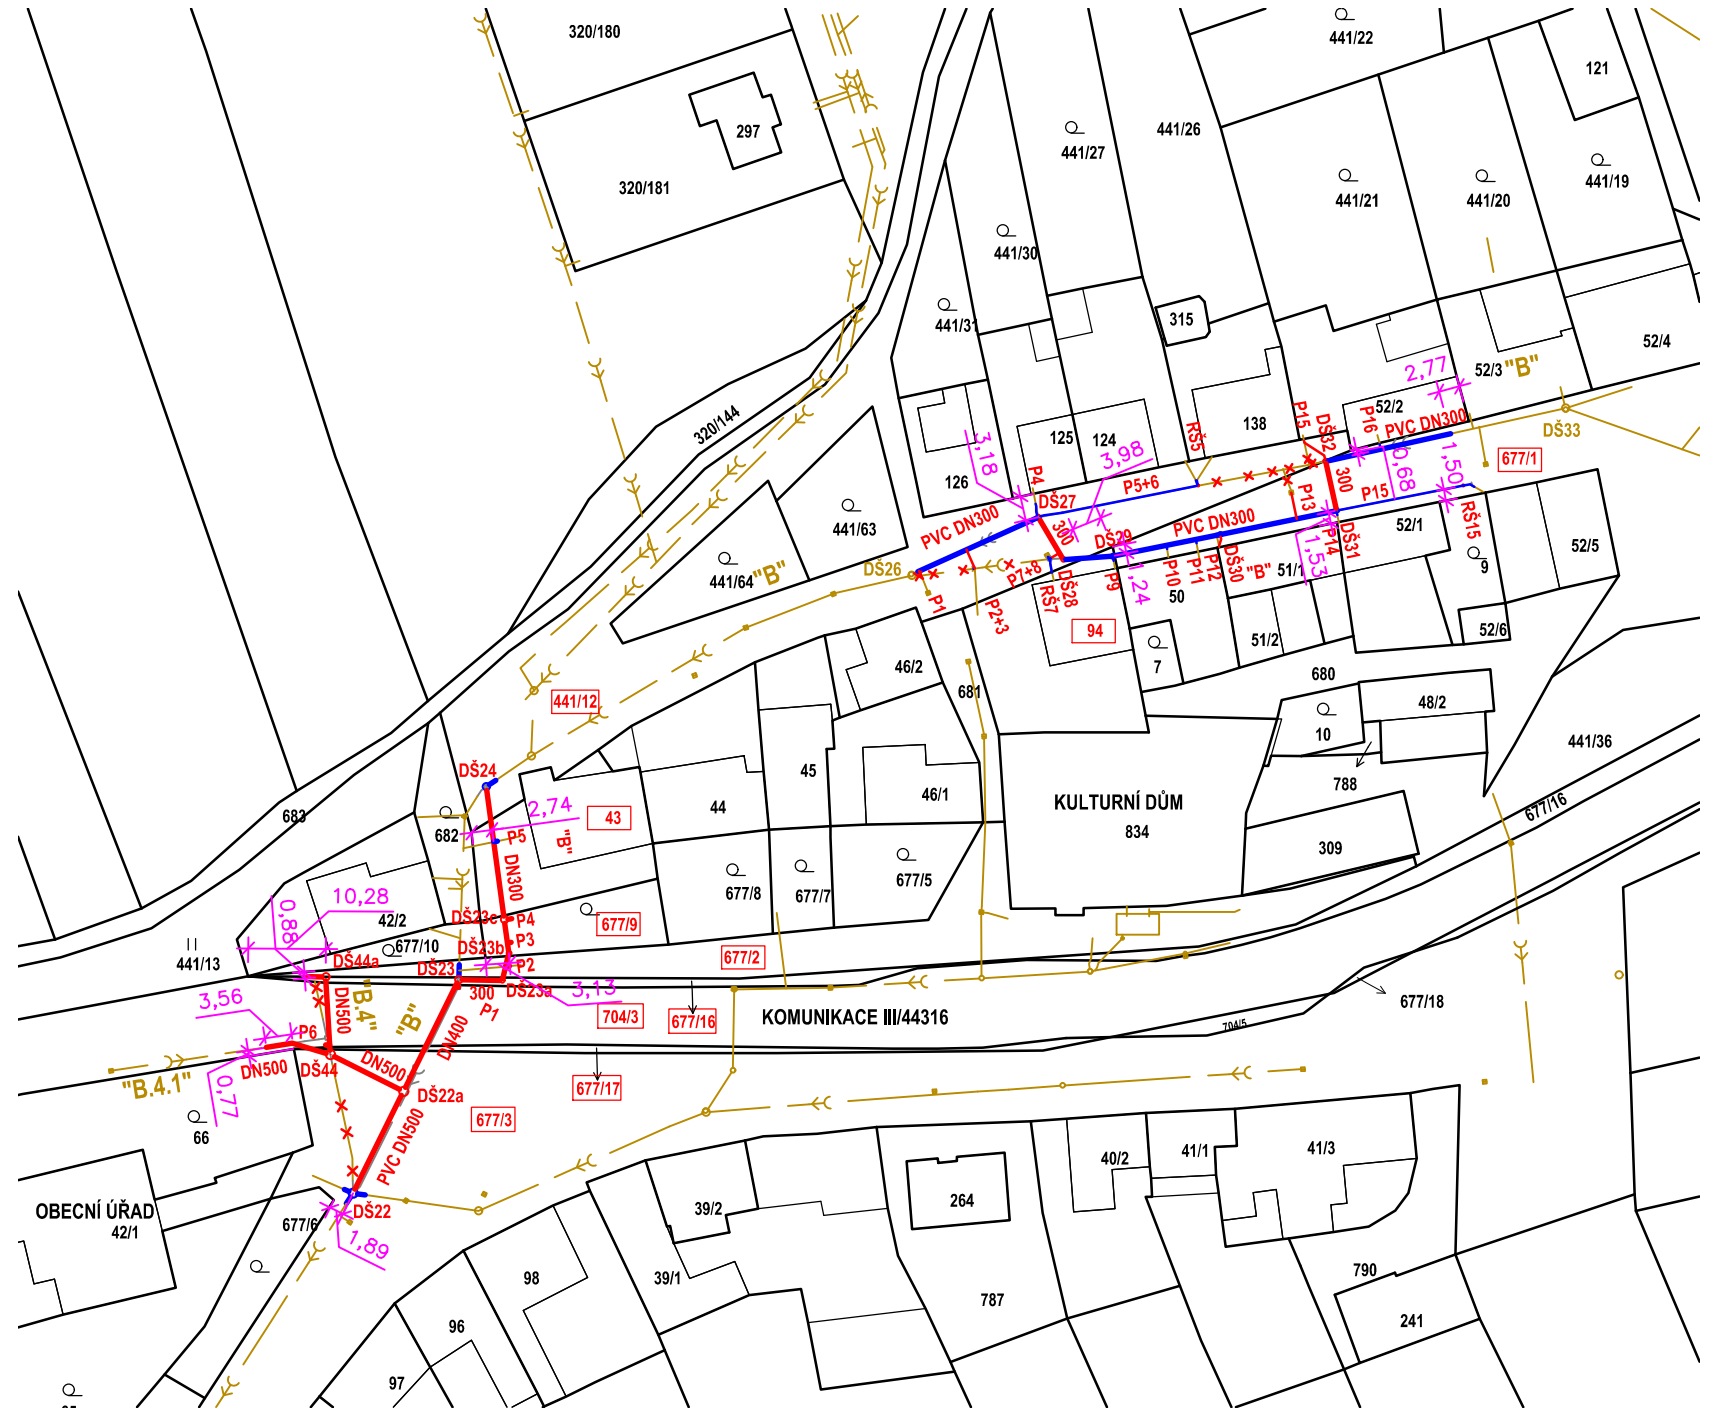

## LEGENDA

- HRANICE PARCEL DLE KATASTRÁLNÍ MAPY
- STAVBOU DOTČENÉ POZEMKY
- NAVRŽENÁ TRASA OBNOVY DEŠŤOVÉ KANALIZACE VE STÁVAJÍCÍ TRASE
- NAVRŽENÁ TRASA OBNOVY DEŠŤOVÉ KANALIZACE V NOVÉ TRASE
- RUŠENÁ TRASA DEŠŤOVÉ KANALIZACE
- ZAKÓTOVÁNÍ OD HRANICE PARCEL

VYPRACOVAL:	ZODP. PROJEKTANT:	HIP:	SOUBOR:	ZAKÁZKOVÉ ČÍSLO:	
ING. P.BRTNÍK	ING. P.BRTNÍK	ING. P.BRTNÍK		2021058	
OBJEDNATEL:				DATUM:	
Obec Mrsklesy Mrsklesy 49, 783 65 Hlubočky				03/2022	
ZAKÁZKA :				FORMÁT:	
OBNOVA DEŠŤOVÉ KANALIZACE MRSKLESY				2A4	
ČÁST :				STUPEŇ:	MĚŘITKO:
C. SITUAČNÍ VÝKRESY				DPS	
OBJEKT :				Č.PŘÍLOHY:	Č.KOPIE:
VŠECHNY IO				C.2	
<b>KATASTRÁLNÍ SITUAČNÍ VÝKRES</b>					