


ÚZEMNÍ PLÁN MRSKLESY

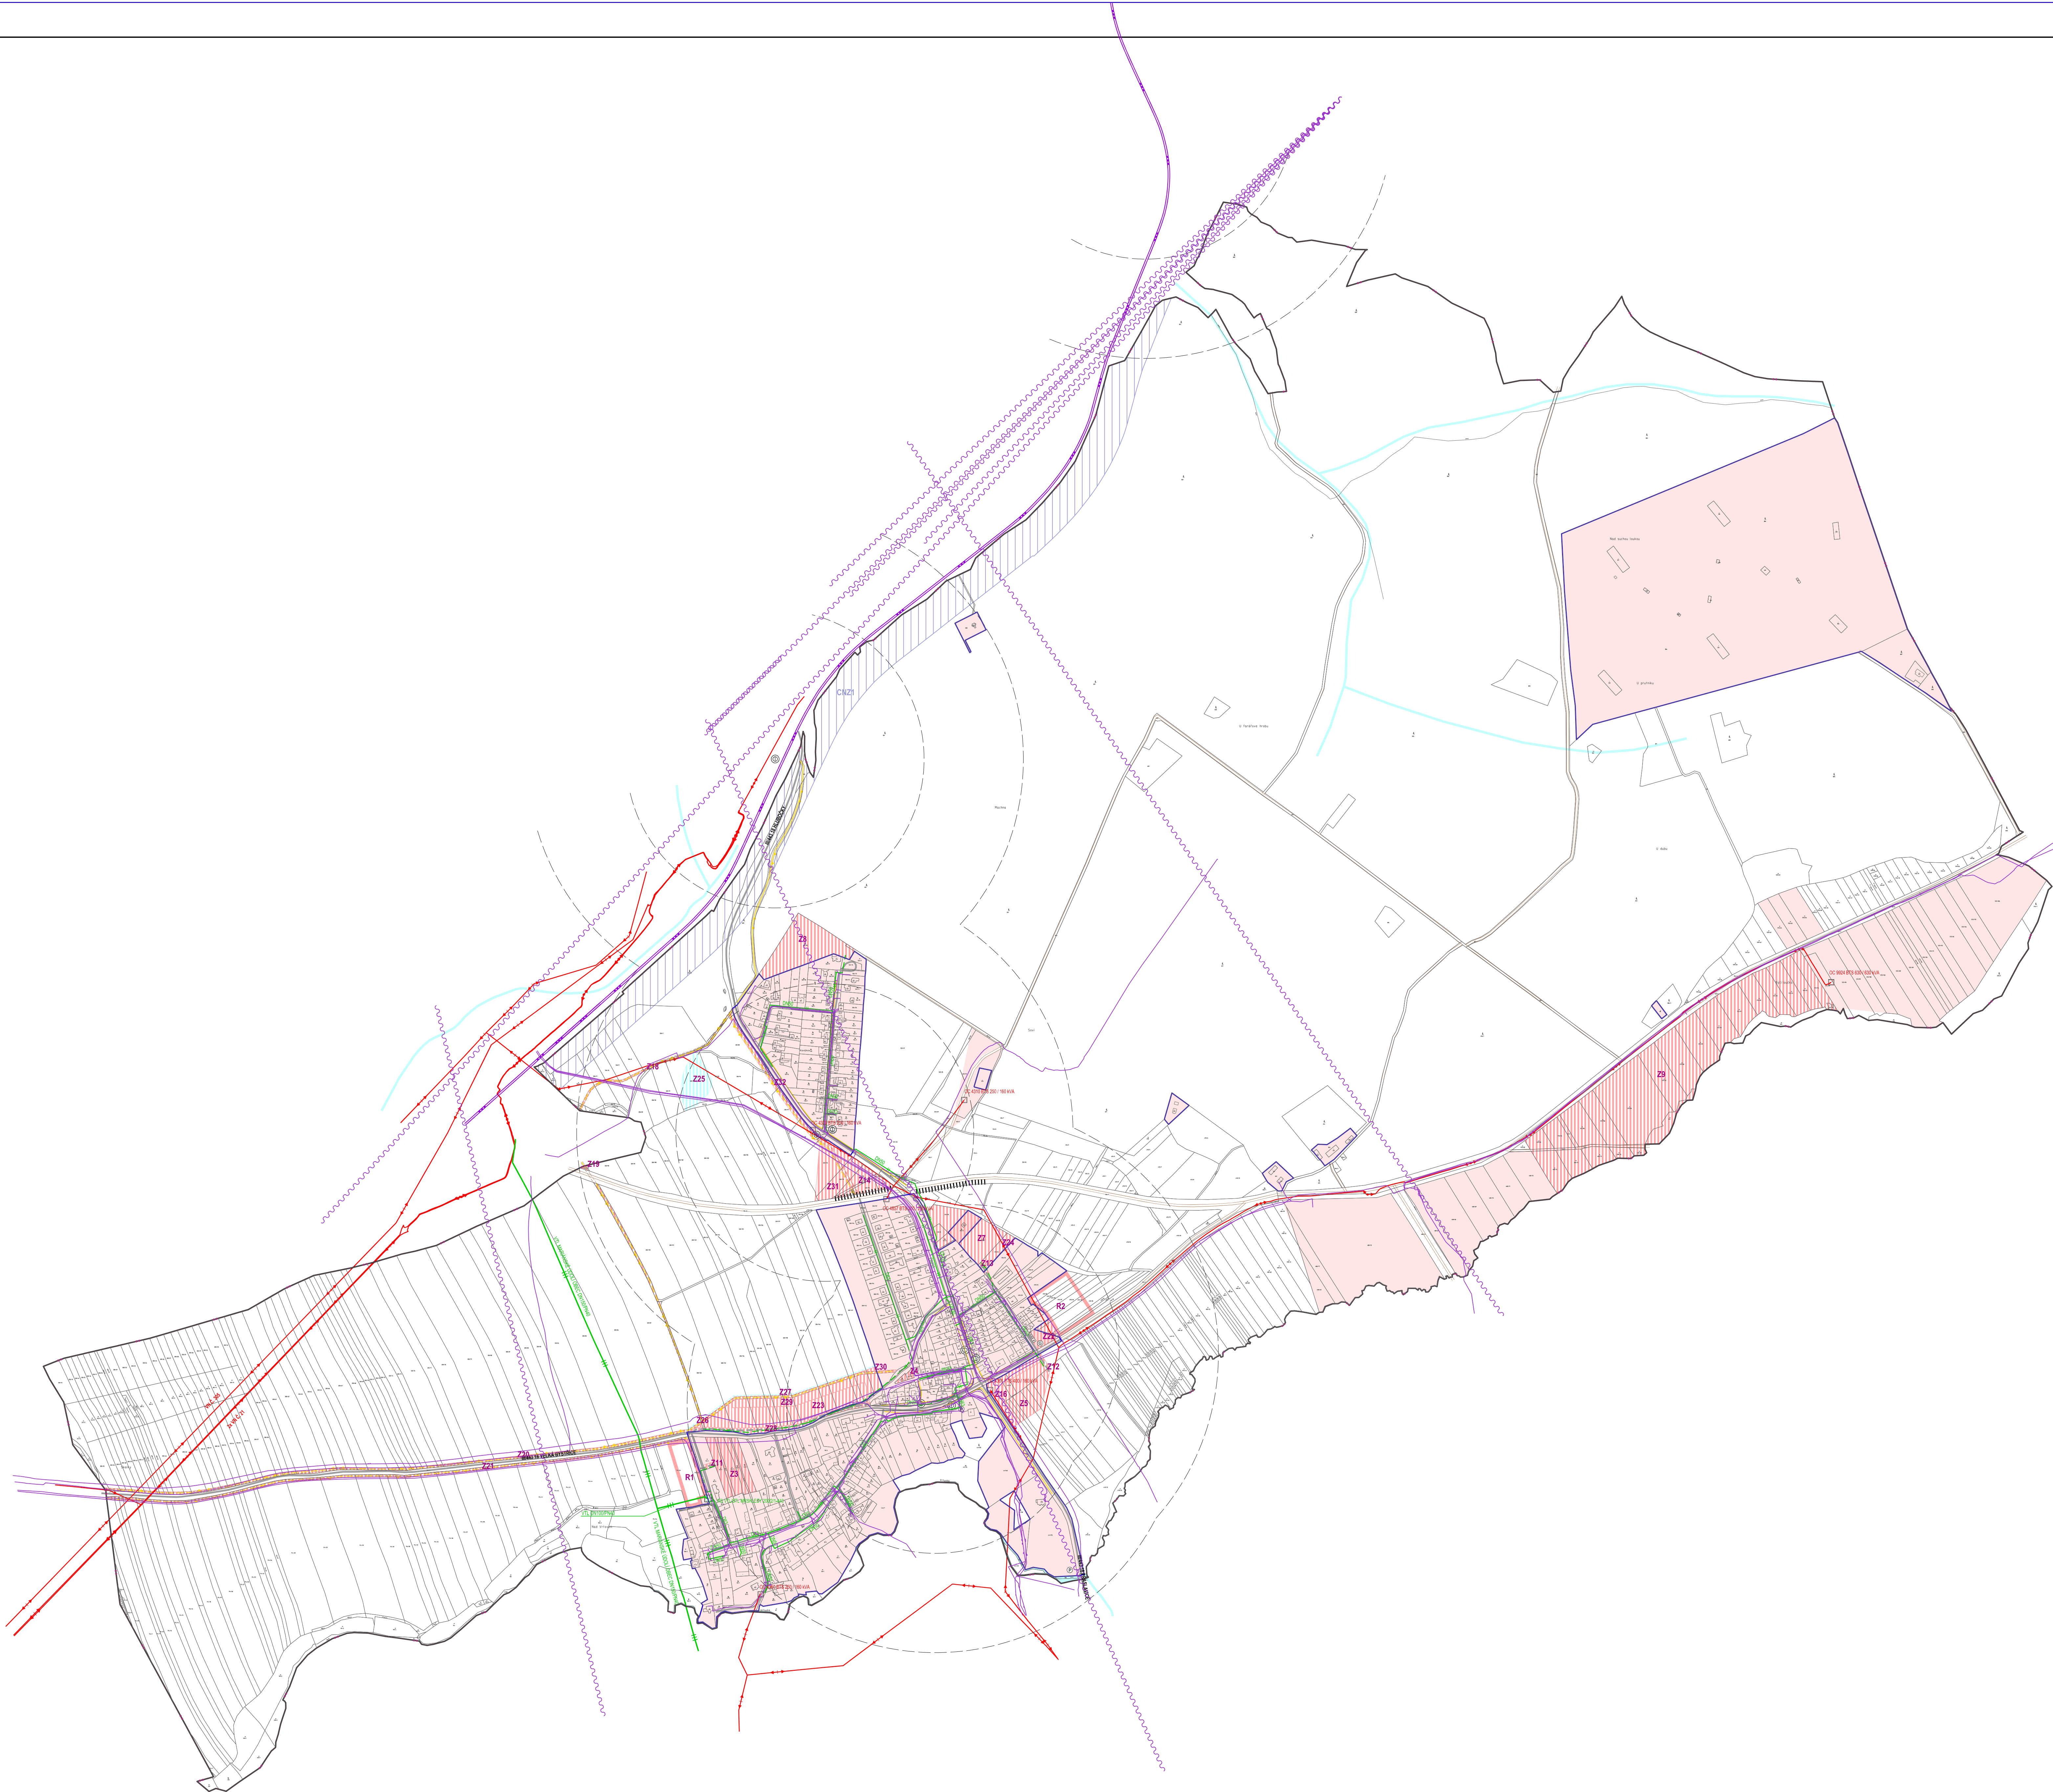

	STABILIZOVANÉ PLOCHY		NÁVRHOVÉ PLOCHY		PLOCHY ÚZEMNÍCH REZERV	HRANICE ŘEŠENÉHO ÚZEMÍ
	HRANICE KATASTRÁLNÍHO ÚZEMÍ		HRANICE ZASTAVĚNÉHO ÚZEMÍ K 15.6.2023			
	PLOCHY VNITŘ ZASTAVĚNÉHO ÚZEMÍ A OSTATNÍ STABILIZOVANÉ PLOCHY		PLOCHY ZMĚN		PLOCHY ÚZEMNÍCH REZERV	
	KORIDOR ŽELEZNÍČNÍ TRATĚ Č. 310 OLOMOUČ - OPAVA - REVITALIZACE TRATI		VODNÍ PLOCHY A TOKY		ID ZASTAVITELNÝCH PLOCH	
	ID PLOCH ÚZEMNÍCH REZERV					
	SILNICE III. TŘÍDY		MÍSTNÍ KOMUNIKACE		ÚČELOVÉ KOMUNIKACE	
	CHODNÍKY, PĚŠÍ PROPOJENÍ		CYKLOSTEZKA		ŽELEZNICE	
	ZASTÁVKY HROMADNÉ PŘEPRAVY OSOB		PARKOVIŠTĚ		GARÁŽE	
	PROTLUKOVÉ STĚNY				ELEKTRICKÉ VEDENÍ VN 22 kV	
	KABEL ELEKTRICKÉHO VEDENÍ VN 22 kV		ELEKTRICKÁ STANICE (TRAFOSTANICE)		VTL PLYNOVOD	
	STL PLYNOVOD		REGULAČNÍ STANICE PLYNU VTL / STL		RR TRASA	
	OPTICKÝ KABEL		TELEKOMUNIKAČNÍ SÍŤ			

ZÁZNAM O ÚČINNOSTI			
VIDAL SPRÁVNÍ ORGÁN	ZASTUPITELSTVO OBCE MRSKLESY		
DATUM NABÝTÍ ÚČINNOSTI			
POŘIZOVATEL	MAGISTRÁT MĚSTA OLOMOUCE ODBOR DOPRAVY A ÚZEMNÍHO ROZVOJE		
JMÉNO A PŘÍJMENÍ	ING. MAREK ČERNÝ		
FUNKCE	VEDOUcí ODBORU DOPRAVY A ÚZEMNÍHO ROZVOJE MAGISTRÁTU MĚSTA OLOMOUCE		
PODPIS		(OTTEK KRAJINA)	

PŘÍLOHA Č. 2 K OPATŘENÍ OBECNÉ POVAHY Č. 1/2023			
Ing. arch. Vladimír Dujka, Kamenná 3858, Zlín 760 01			
Polizovatel: Magistrát města Olomouce, Odbor dopravy a územního rozvoje	Zak.č.: 05/2013		
Obec: MRSKLESY	Kraj: Olomoucký	Arch.č.: 02/17	
Forma: 1:5 A4		Forma: 1:5 A4	
Stupeň: ÚZEMNÍ PLÁN		Stupeň: ÚZEMNÍ PLÁN	
Datum: 12/2023		Datum: 12/2023	
Měřítko: 1:2 000		Měřítko: 1:2 000	
Obsah: DOPRAVNÍ A TECHNICKÁ INFRASTRUKTURA - ENERGETIKA, SPOJE		Č.v.: A.2.3	