
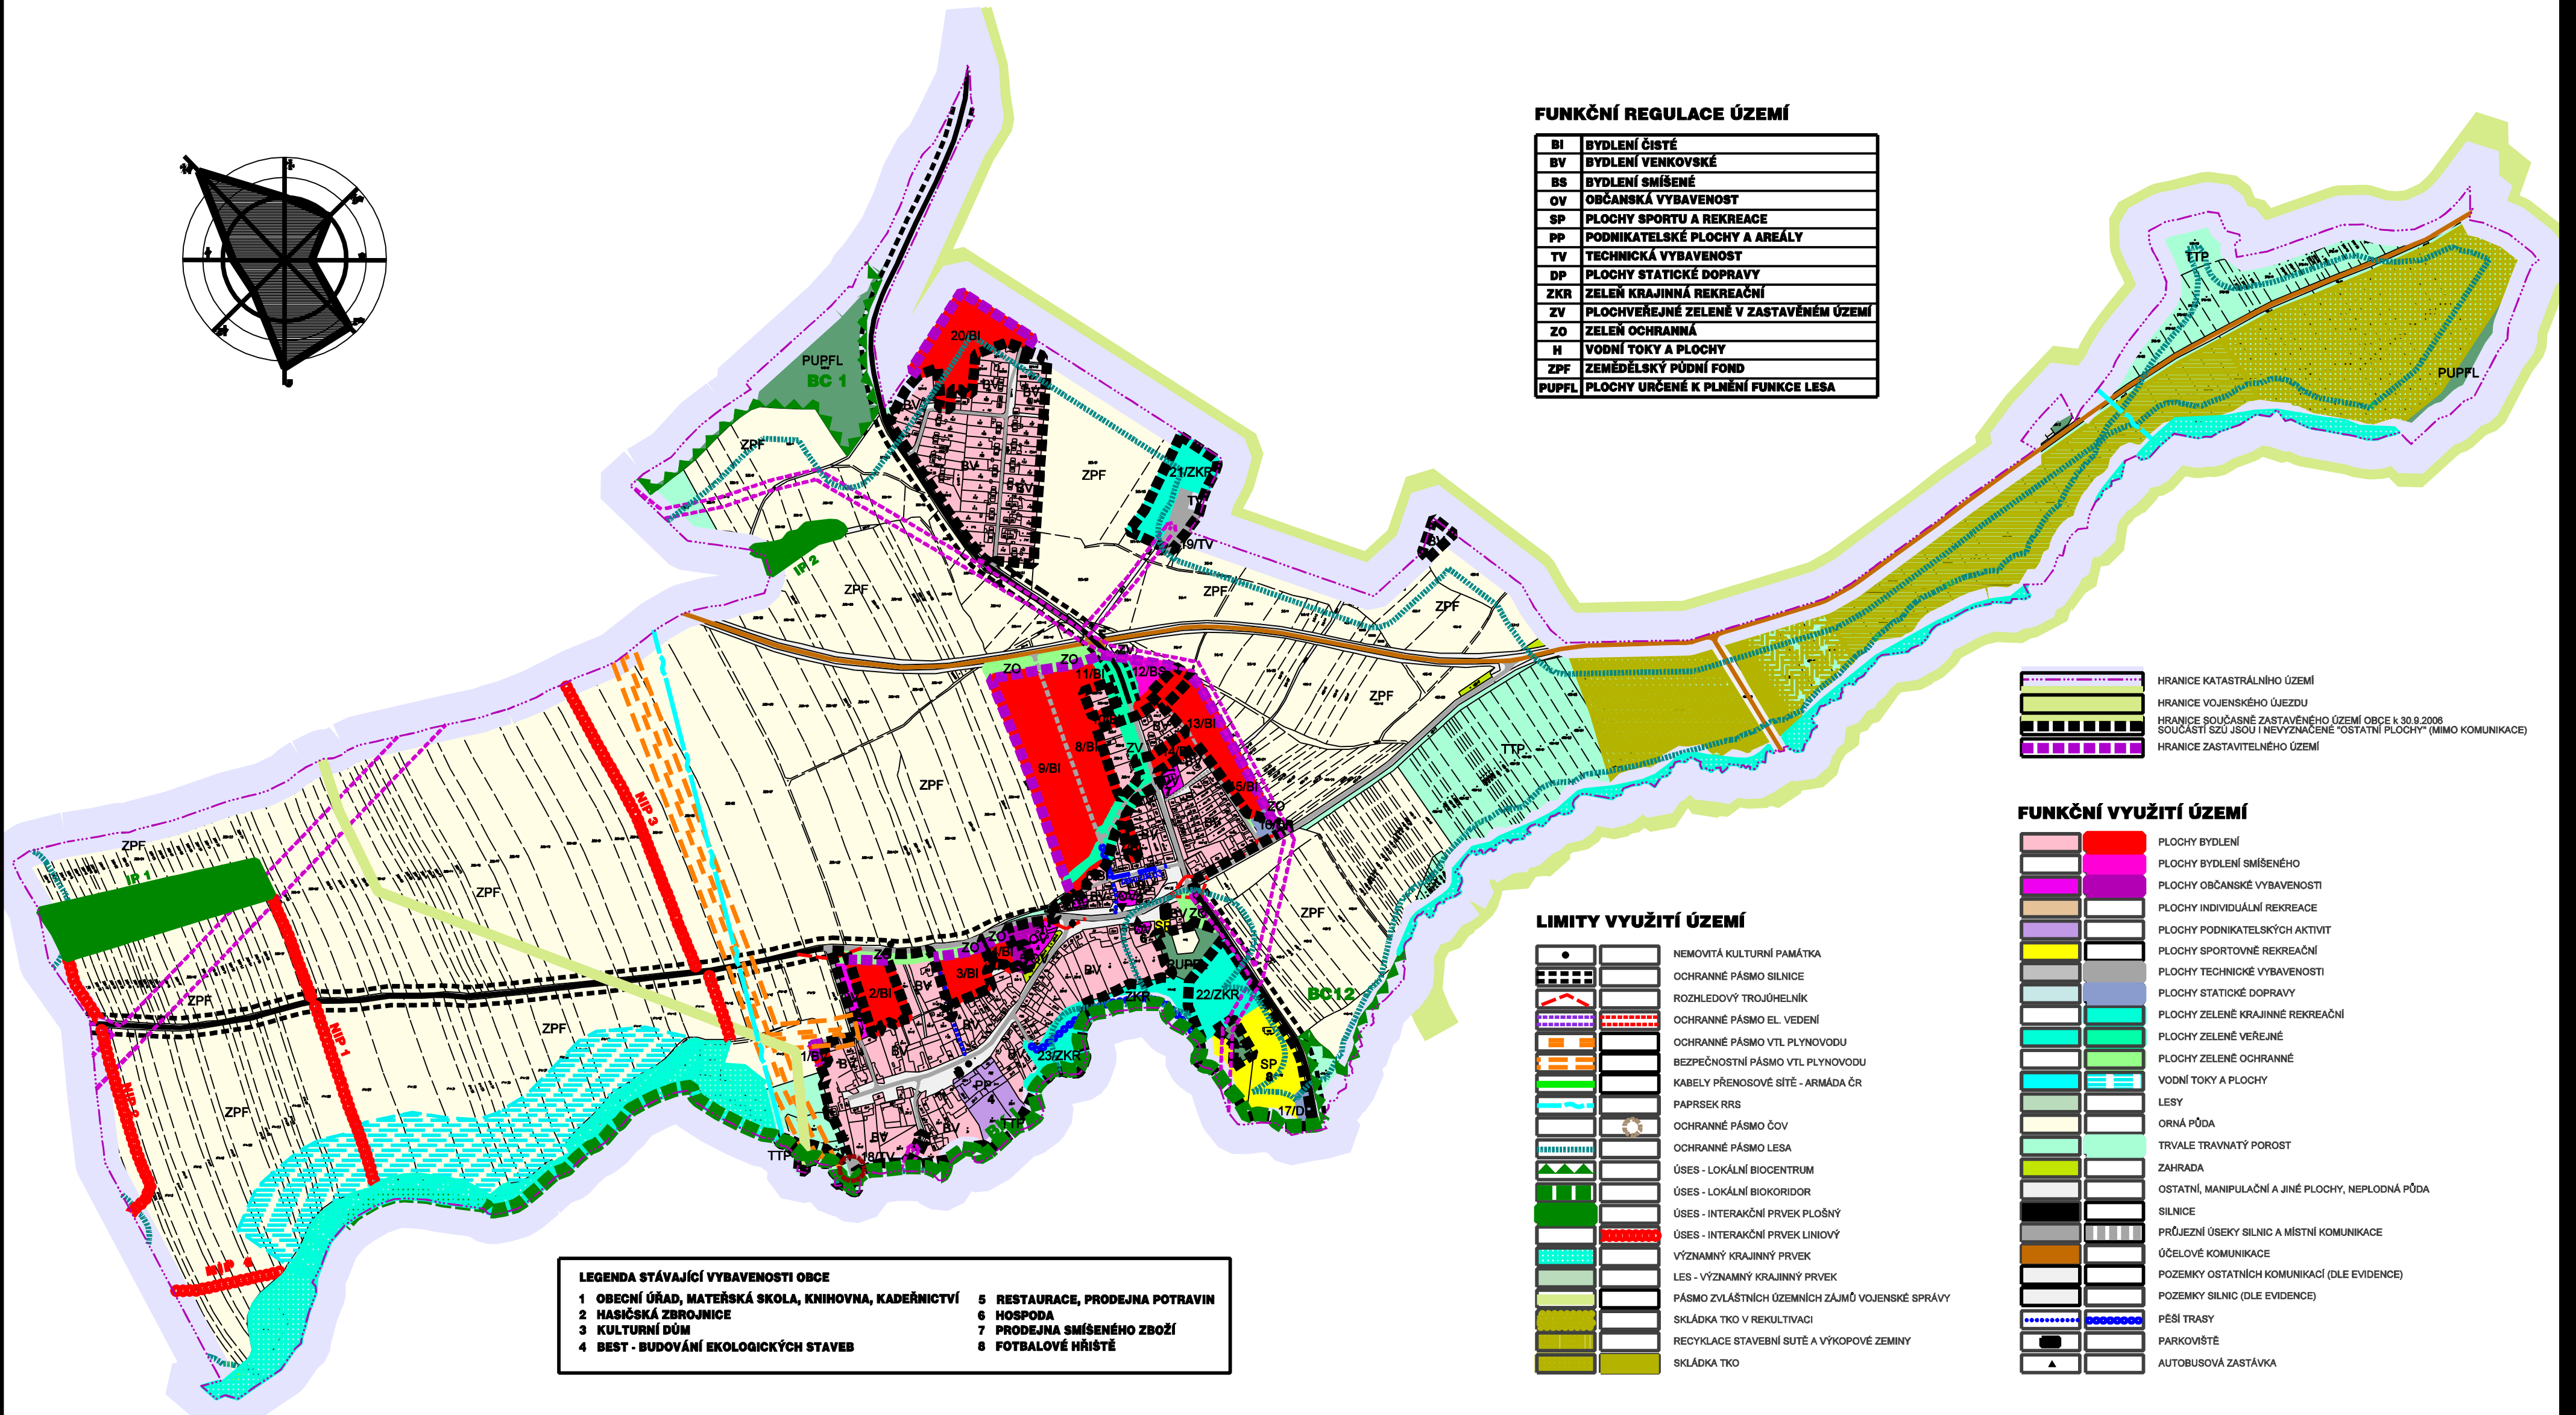


ÚZEMNÍ PLÁN OBCE

MRSKLESY

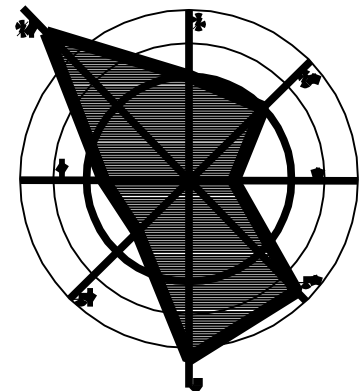

FUNKČNÍ REGULACE ÚZEMÍ

BI	BYDLENÍ ČISTÉ
BV	BYDLENÍ VENKOVSKÉ
BS	BYDLENÍ SMÍŠENÉ
OV	OBČANSKÁ VYBAVENOST
SP	PLOCHY SPORTU A REKREACE
PP	PODNIKATELSKÉ PLOCHY A AREÁLY
TV	TECHNICKÁ VYBAVENOST
DP	PLOCHY STATICKÉ DOPRAVY
ZKR	ZELENĚ KRAJINNÁ REKREAČNÍ
ZV	PLOCHY VEŘEJNÉ ZELENĚ V ZASTAVĚNÉM ÚZEMÍ
ZO	ZELENĚ OCHRANNÁ
H	VODNÍ TOKY A PLOCHY
ZPF	ZEMĚDĚLSKÝ PŮDNÍ FOND
PUPFL	PLOCHY URČENÉ K PLNĚNÍ FUNKCE LESA

	HRANICE KATASTRÁLNÍHO ÚZEMÍ
	HRANICE VOJENSKÉHO ÚJEZDU
	HRANICE SOUČASNÉ ZASTAVĚNÉHO ÚZEMÍ OBCE k 30.9.2006 SOUČÁSTÍ SZU JSOU I NEVYZNAČENÉ "OSTATNÍ PLOCHY" (MIMO KOMUNIKACE)
	HRANICE ZASTAVITELNÉHO ÚZEMÍ

FUNKČNÍ VYUŽITÍ ÚZEMÍ

	PLOCHY BYDLENÍ
	PLOCHY BYDLENÍ SMÍŠENÉHO
	PLOCHY OBČANSKÉ VYBAVENOSTI
	PLOCHY INDIVIDUÁLNÍ REKREACE
	PLOCHY PODNIKATELSKÝCH AKTIVIT
	PLOCHY SPORTOVNĚ REKREAČNÍ
	PLOCHY TECHNICKÉ VYBAVENOSTI
	PLOCHY STATICKÉ DOPRAVY
	PLOCHY ZELENĚ KRAJINNÉ REKREAČNÍ
	PLOCHY ZELENĚ VEŘEJNÉ
	PLOCHY ZELENĚ OCHRANNÉ
	VODNÍ TOKY A PLOCHY
	LESY
	ORNÁ PŮDA
	TRVALE TRAVNATÝ POROST
	ZAHRADA
	OSTATNÍ, MANIPULAČNÍ A JINÉ PLOCHY, NEPLODNÁ PŮDA
	SILNICE
	PRŮJEZDNÍ ÚSEKY SILNIC A MÍSTNÍ KOMUNIKACE
	ÚČELOVÉ KOMUNIKACE
	POZEMKY OSTATNÍCH KOMUNIKACÍ (DLE EVIDENCE)
	POZEMKY SILNIC (DLE EVIDENCE)
	PĚŠÍ TRASY
	PARKOVIŠTĚ
	AUTOBUSOVÁ ZASTÁVKA

LIMITY VYUŽITÍ ÚZEMÍ

	NEMOVITÁ KULTURNÍ PAMÁTKA
	OCHRANNÉ PÁSMO SILNICE
	ROZHLEDOVÝ TROJÚHELNÍK
	OCHRANNÉ PÁSMO EL. VEDENÍ
	OCHRANNÉ PÁSMO VTL PLYNOVODU
	BEZPEČNOSTNÍ PÁSMO VTL PLYNOVODU
	KABELY PŘENOSOVÉ SÍTĚ - ARMÁDA ČR
	PAPRSEK RRS
	OCHRANNÉ PÁSMO ČOV
	OCHRANNÉ PÁSMO LESA
	ÚSES - LOKÁLNÍ BIOCENTRUM
	ÚSES - LOKÁLNÍ BIOKORIDOR
	ÚSES - INTERAKČNÍ PRVEK PLOŠNÝ
	ÚSES - INTERAKČNÍ PRVEK LINIOVÝ
	VÝZNAMNÝ KRAJINNÝ PRVEK
	LES - VÝZNAMNÝ KRAJINNÝ PRVEK
	PÁSMO ZVLÁŠTNÍCH ÚZEMNÍCH ZÁJMŮ VOJENSKÉ SPRÁVY
	SKLÁDKA TKO V REKULTIVACI
	RECYKLACE STAVEBNÍ SUTĚ A VÝKOPOVÉ ZEMINY
	SKLÁDKA TKO

LEGENDA STÁVAJÍCÍ VYBAVENOSTI OBCE	
1 OBECNÍ ÚŘAD, MATEŘSKÁ SKOLA, KNIHOVNA, KADEŘNICTVÍ	5 RESTAURACE, PRODEJNA POTRAVIN
2 HASIČSKÁ ZBRŮJNICE	6 HOSPODA
3 KULTURNÍ DŮM	7 PRODEJNA SMÍŠENÉHO ZBOŽÍ
4 BEST - BUDOVNÍ EKOLOGICKÝCH STAVEB	8 FOTBALOVÉ HRÁŠTĚ

2.A FUNKČNÍ REGULACE, LIMITY VYUŽITÍ ÚZEMÍ - hlavní výkres

1 : 5 000

AUTORSKÝ KOLEKTIV	URBANISMUS : ING.ARCH. EVA TEMPŘOVÁ	KANALIZACE : ING. JAN ROZŠÍVAL	ZÁSOBOVÁNÍ PLYNEM : ING. JINDŘICH ŠIŠÁK	NÁVRHOVÉ OBDOBÍ ÚPřO MRSKLESY : 2020
	DOPRAVNÍ ŘEŠENÍ : ING.PETR STANĚK	ZÁSOBOVÁNÍ VODOU : ING. JAN ROZŠÍVAL	ZÁSOBOVÁNÍ TEPEM : ING. ROSTISLAV HYNEK	Datum zpracování : ZÁŘÍ 2006
	ÚSES, ZELENĚ : ING. HANA TOMAŠŤKOVÁ	ENERGETIKA, SPOJE : PETR HADRAVA	ZEMĚDĚLSTVÍ : ING. HANA TOMAŠŤKOVÁ	Číslo zak. : 3 - 916 / 07
				Číslo paré :

