


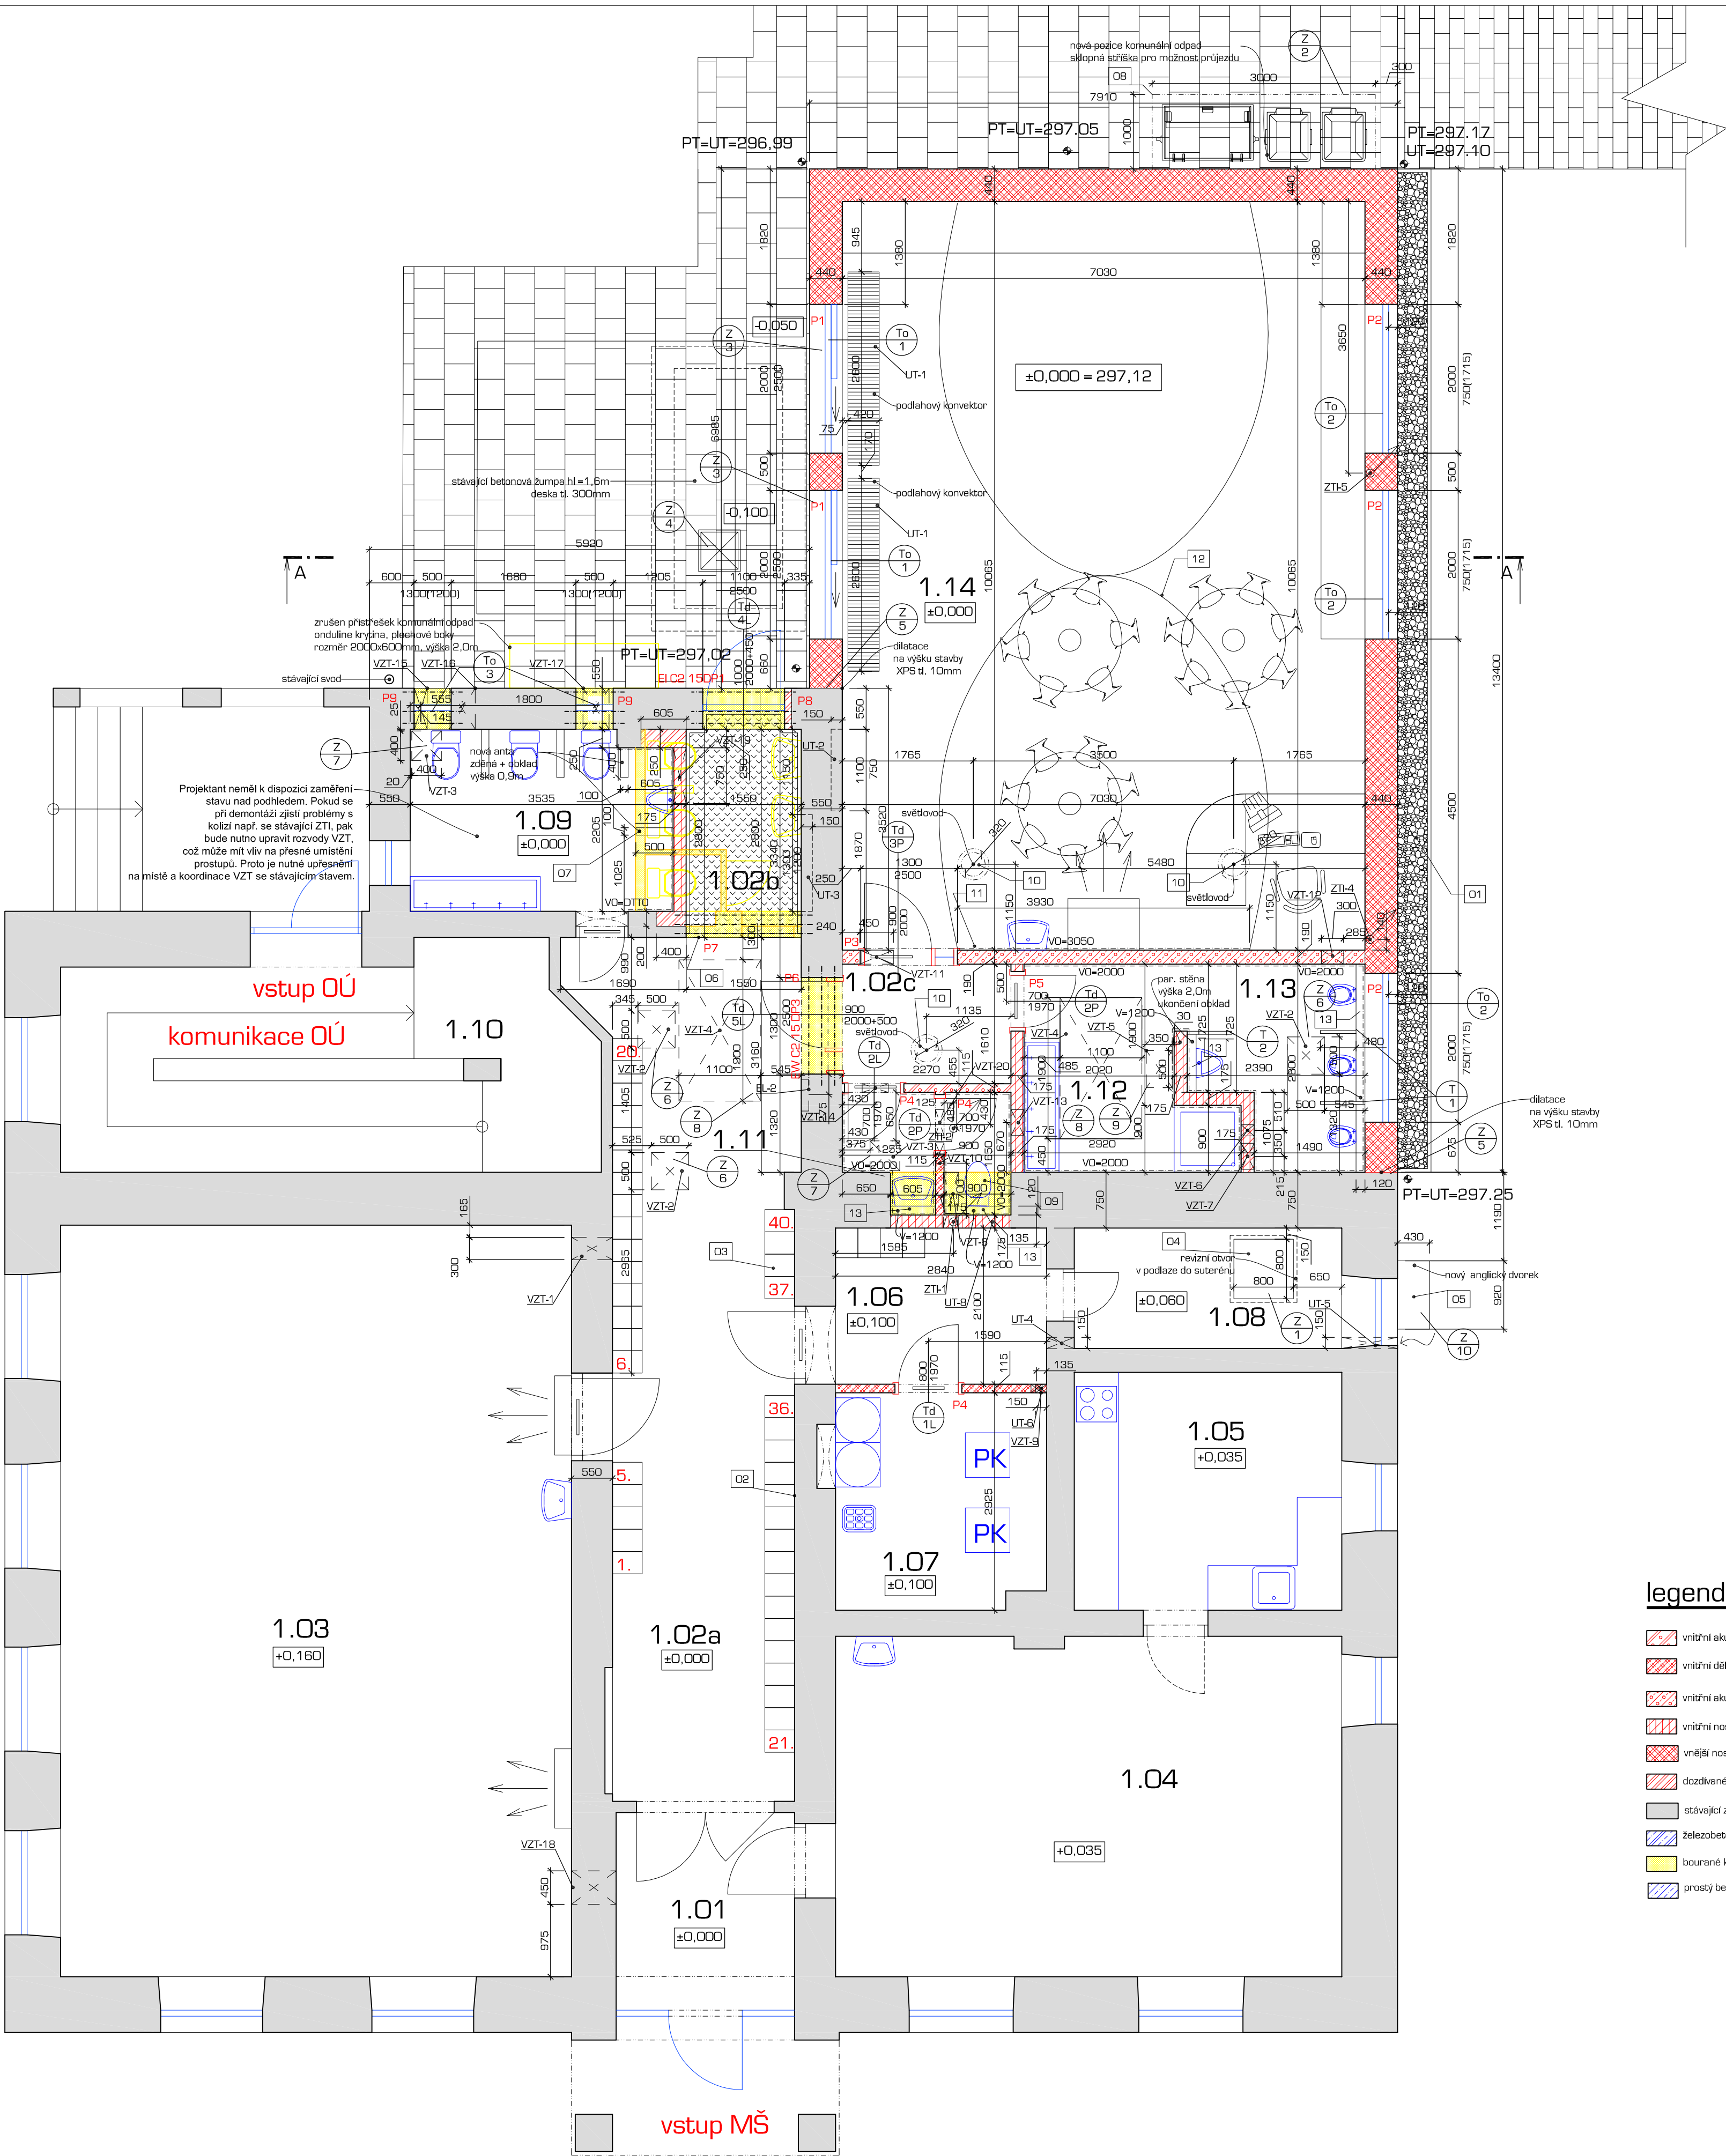

půdorys 1. nadzemního podlaží

SO-01 - stavební úpravy objektu OÚ- MŠ v obci Mrsklesy

m 1:50

legenda místnosti:

C.M.	NAZEV MÍSTNOSTI	PLOCHA m ²	DRUH PODLAHY	OZN.	POVRCH STĚN	POVRCH STŘEPU	OZN.	POZNÁMKA	SVĚTLOST	OBJEM
1.01	zdvah	6,40	stávající - čistič zóna		stávající - štuková	demontáž SDK - podhled	P1		3000	10,12
1.02a	chodba	29,40	stávající - PVC		zpravení prostupů omítka štuková 5%	nový - SDK - podhled	P1		3000	29,50
1.02b	chodba	4,60	čistič zóna	A1	nová omítka štuková + oprava omítek štukových 30%	demontáž SDK - podhled	P1		3000	9,20
1.02c	chodba	3,70	přirodní linoleum	B1	omítka sádrová	SDK - podhled	P2		2650	7,80
1.03	učebna - herna malí oddělení	69,50	stávající - laminátové		zpravení prostupů omítka štuková 2%	stávající - SDK podhled			3290	33,90
1.04	jídlna	31,10	stávající - PVC		stávající - štuková	stávající - SDK podhled			3360	23,10
1.05	přípravek jídla	11,50	stávající - PVC		stávající - štuková	stávající - SDK podhled			3250	13,60
1.06	šatna zaměstnanců	6,40	stávající - keramická dlažba oprava 5%		omítka štuková nové stěny + oprava omítek štukových 30%	stávající - SDK podhled			3200	10,70
1.07	technická místnost	8,20	stávající - keramická dlažba oprava 5%		omítka štuková nové stěny + oprava omítek štukových 30%	stávající			3200	11,40
1.08	kašín	5,80	stávající - PVC oprava 5%		zpravení prostupů omítka štuková 10%	stávající - štuková			3680	10,40
1.09	WC malí oddělení	8,60	stávající - ker. dlažba doplnění 1,7m ²	C1	omítka štuková nové stěny + oprava omítek štukových 30%	demontáž SDK - podhled nový - SDK - vlnkovatý	P3	nový 7,0m ² VD=1800	3000	12,40
1.10	kommunikace OÚ	20,30	stávající		stávající	stávající				20,50
1.11	WC zaměstnanců	3,30	keramická dlažba	C2	omítka štuková	SDK - podhled vlnkovatý	P4	VO=2000	2650	9,50
1.12	umývárna	6,60	keramická dlažba	C2	omítka štuková	SDK - podhled vlnkovatý	P4	VO=2000	2650	11,80
1.13	WC velké oddělení	5,70	keramická dlažba	C2	omítka štuková	SDK - podhled vlnkovatý	P4	VO=2000	2650	10,40
1.14	učebna - herna velké oddělení	70,80	přirodní linoleum	B2	omítka sádrová	SDK - podhled	P5	VO=3050	3050	34,20

poznámka:


- po obvodu stavby proveden okapový chodník, materiál kačinek fr. 16-32mm, + geotextilie 300gr/m², ukončený zahradním obrubníkem tl. 50mm s kolmou hranou
- stávající podlahy zrušeny od vstupních dveří, s ohledem na změnu světlé výšky proveden přesun
- doplnění šatních skříněk do chodby na nový stav 40ks - součástí dodávky interiéru
- nový rezníci dveří do suterénu ve PD 199
- nový anglický dvorek, provedení a odělení suterénu, pochůzní rozt.
- v místě rozdílných materiálů podlahových krytin bude umístěna přechodová podlahová lišta
- stávající sociální zařízení pro děti, doplněno o 1x pisoir, vyždění arty shodného provedení jako jsou stávající, materiál autoklavovaný beton, obklad shodný se stávajícím obkladem
- nový podlahový nádobník na komunální odpad, stávající bude zrušen, nové provedení sítě skřípné pro možnost průjezdu
- odbourání okenního parapetu výšky 850mm
- 3x světlodov skávný průměr 320mm, výpuklé kapele, difúze ze sodnodraselného skla, reflexní vrstva tubusu je výrobena chemickým napášením stříbra a oxidu křemíku ve vakuu, kapele z křídlatého skla, přerušený tepelný most pomocí izolačního dvojíka vytáženého do tepelného obalu stavby, součástí prostupu teple celým světlodovem nesmí být větší než 0,6 W/m² světlodov doplněn o umělé osvětlení LED
- umývatelný povrch ze umyvadel v nové učebně, proveden vyzábením podlahových krytin (bodů žlutá) po povrchu stěny k výšce stropu, plocha 12,0m²
- členění podlahy viz samostatný výkres, barevnost navrhuje v barevné natičce žlutá - žito, oranžová podlaha, modrá, zima, zelená - jaro
- instalaci pískovka výšky 1200mm, materiál: autoklavovaný beton, šířka 120mm
- keramické obklady a dlažby v nových soc. zařízení budou řešeny kledečským plátem v dokumentaci interiéru a odsouhlasené GP, návrh podlahy s barevností modrá / žlutá / oranžová / zelená

legenda stavebních úprav:

ozn.	popis	počet
UT-1	podlahový konvektor umístěný ve středě podlahy, s=2600, h=420, v=150	2
UT-2	řeka ve stěně pro rozložení, s=1100, h=150, v=750, barva dřevěná upravená dle interiéru	1
UT-3	řeka ve stěně pro odpojení od suterénu, s=1300, h=150, v=1200	1
UT-4	průstup stěny pro přívod vzduchu, rozměr 150x300mm, šířka zdiva 370, SH=2900	1
UT-5	průstup obvodové stěny pro přívod vzduchu, rozměr 150x300mm, šířka zdiva 750, SH=2900	1
UT-6	průstup příčnou pro přívod vzduchu, rozměr 150x300mm, šířka zdiva 115, SH=2900, koordinát s VZT/9	1
UT-7	trasy výpuklů ve stěnách průměru 2x28mm+Tl, délka cca 12,0m	1
UT-8	světla trasy výpuklů stěnou tl. 175mm, délka 3,2m, průměr 2x28mm + Tl	1
VZT-1	průstup stěnou, rozměr 300x300mm, šířka zdiva 550, SH=2985	1
VZT-2	rezníci otvor v SDK podhledu, rozměr 500x500mm, součástí rezníci dřívka se zámkem 500x500x12,5 GKB	3
VZT-3	rezníci otvor v SDK podhledu, rozměr 400x400mm, součástí rezníci dřívka se zámkem 500x500x12,5 GKB	2
VZT-4	rezníci otvor v SDK podhledu, rozměr 1100x1900mm, součástí rezníci dřívka se zámkem 1100x1900x12,5 GKB	2
VZT-5	rezníci otvor v SDK podhledu, rozměr 500x350mm, součástí rezníci dřívka se zámkem 500x350x12,5 GKB	1
VZT-6	průstup příčnou, rozměr 150x150mm, šířka zdiva 175, SH=2850	1
VZT-7	průstup příčnou, rozměr 350x350mm, šířka zdiva 175, SH=2730	1
VZT-8	průstup stěnou, stávající otvor	1
VZT-9	průstup příčnou, rozměr 150x150mm, šířka zdiva 115, SH=2750, koordinát s UT/8	1
VZT-10	průstup příčnou, rozměr 275x150mm, šířka zdiva 115, SH=2950	1
VZT-11	průstup příčnou, rozměr 450x250mm, šířka zdiva 190, SH=2755	1
VZT-12	průstup příčnou, rozměr 300x300mm, šířka zdiva 190, SH=2745	1
VZT-13	průstup příčnou, rozměr 350x350mm, šířka zdiva 175, SH=2755	1
VZT-14	průstup příčnou, rozměr 350x250mm, šířka zdiva 115, SH=2755	1
VZT-15	průstup stěnou, rozměr 110x170mm, šířka zdiva 550, SH=3080	1
VZT-16	průstup stěnou, rozměr 250x250mm, šířka zdiva 550, SH=3010	1
VZT-17	průstup stěnou, rozměr 350x350mm, šířka zdiva 550, SH=2960	1
VZT-18	průstup stěnou, rozměr 450x250mm, šířka zdiva 550, SH=3010	1
VZT-19	průstup příčnou, rozměr 750x300mm, šířka zdiva 175, SH=2965	1
VZT-20	průstup příčnou, rozměr 350x350mm, šířka zdiva 115, SH=2755	1
VZT-21	trasy klimatizace viz projekt chlázení	1
ZT1	světla trasy kanalizace v příčce tl. 175mm, průměr 100mm, do výšky nad podhled cca 2800mm	1
ZT2	průstup stropem kanalizace do střešních, průměr 100mm	1
ZT3	průstup stropem kanalizace do střešních, průměr 100mm	1
ZT4	světla trasy kanalizace v obvodové stěně, průměr 100mm, do výšky nad podhled cca 3700mm	1
ZT5	světla trasy kanalizace v obvodové stěně, průměr 100mm, do výšky nad podhled cca 3700mm, koordinace s překlady nad okny	1
ZT6	vodorovné trasy kanalizace v příčkách a státních průměru cca 50-70mm v rozsahu cca 8,0m	1
ZT7	vodorovné trasy vody v příčkách a státních průměru cca 25-32mm + Tl v rozsahu cca 37,0m	1
EL-1	trasy elektroinstalace dle projektu - d.1.4.d. zařízení nížnaproudé elektroinstalace	1
EL-2	řeka rozvedeč 425x760x100mm, parapet 1500mm	1

výpis překladů:

ozn.	popis	počet
P1	keramobetonový překlad s tepelné izolačním dílem, pro dodatečnou montáž střípné techniky - venkovních žaluzií, délka 2,5m, + betonový výhled délky 5,0m výšky 250mm, s výztuží 4xR12, zmínky	2
P2	4x cihelný překlad výšky 238mm, délky 2,5m, + tepelné izolace EPS tl. 140mm výška 240mm	3
P3	3x cihelný překlad 11,5, výšky 115mm, šířka 71mm, délky 1,75m	1
P4	1x cihelný překlad 11,5, šířka 115mm, výška 71mm, délky 1,25m	3
P5	1x cihelný překlad 14, šířka 145mm, výška 71mm, délky 1,25m	1
P6	3x ocelový překlad tl. 120, délky 1,6m	1
P7	3x ocelový překlad tl. 120, délky 1,85m, SH 3600mm, pod stropem	1
P8	3x ocelový překlad tl. 120, délky 1,4m, + Tl EPS tl. 140mm výšky 120mm	1
P9	3x ocelový překlad tl. 120, délky 0,8m, + Tl EPS tl. 140mm výšky 120mm	2

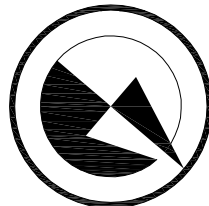

±0.000 = 297,12 b. p. v.

SO-01 - stavební úpravy objektu OÚ- MŠ v obci Mrsklesy

vypřacoval: Bořivoj Kovář, Majetín, Příčná 16, 751 03, IČO 705 93 566
zod. projektant: Ing. arch. Michal Giacinto, ČKA 02428

investor: Švermova 1002/1, 779 00 Olomouc
místo stavby: Obec Mrsklesy, kat. území Mrsklesy na Moravě, par. č. 42/1

stupeň: projekt pro stavební povolení

datum: září 2015

část:

půdorys 1. nadzemního podlaží

b.4