


# koordináční situační výkres, m 1:250

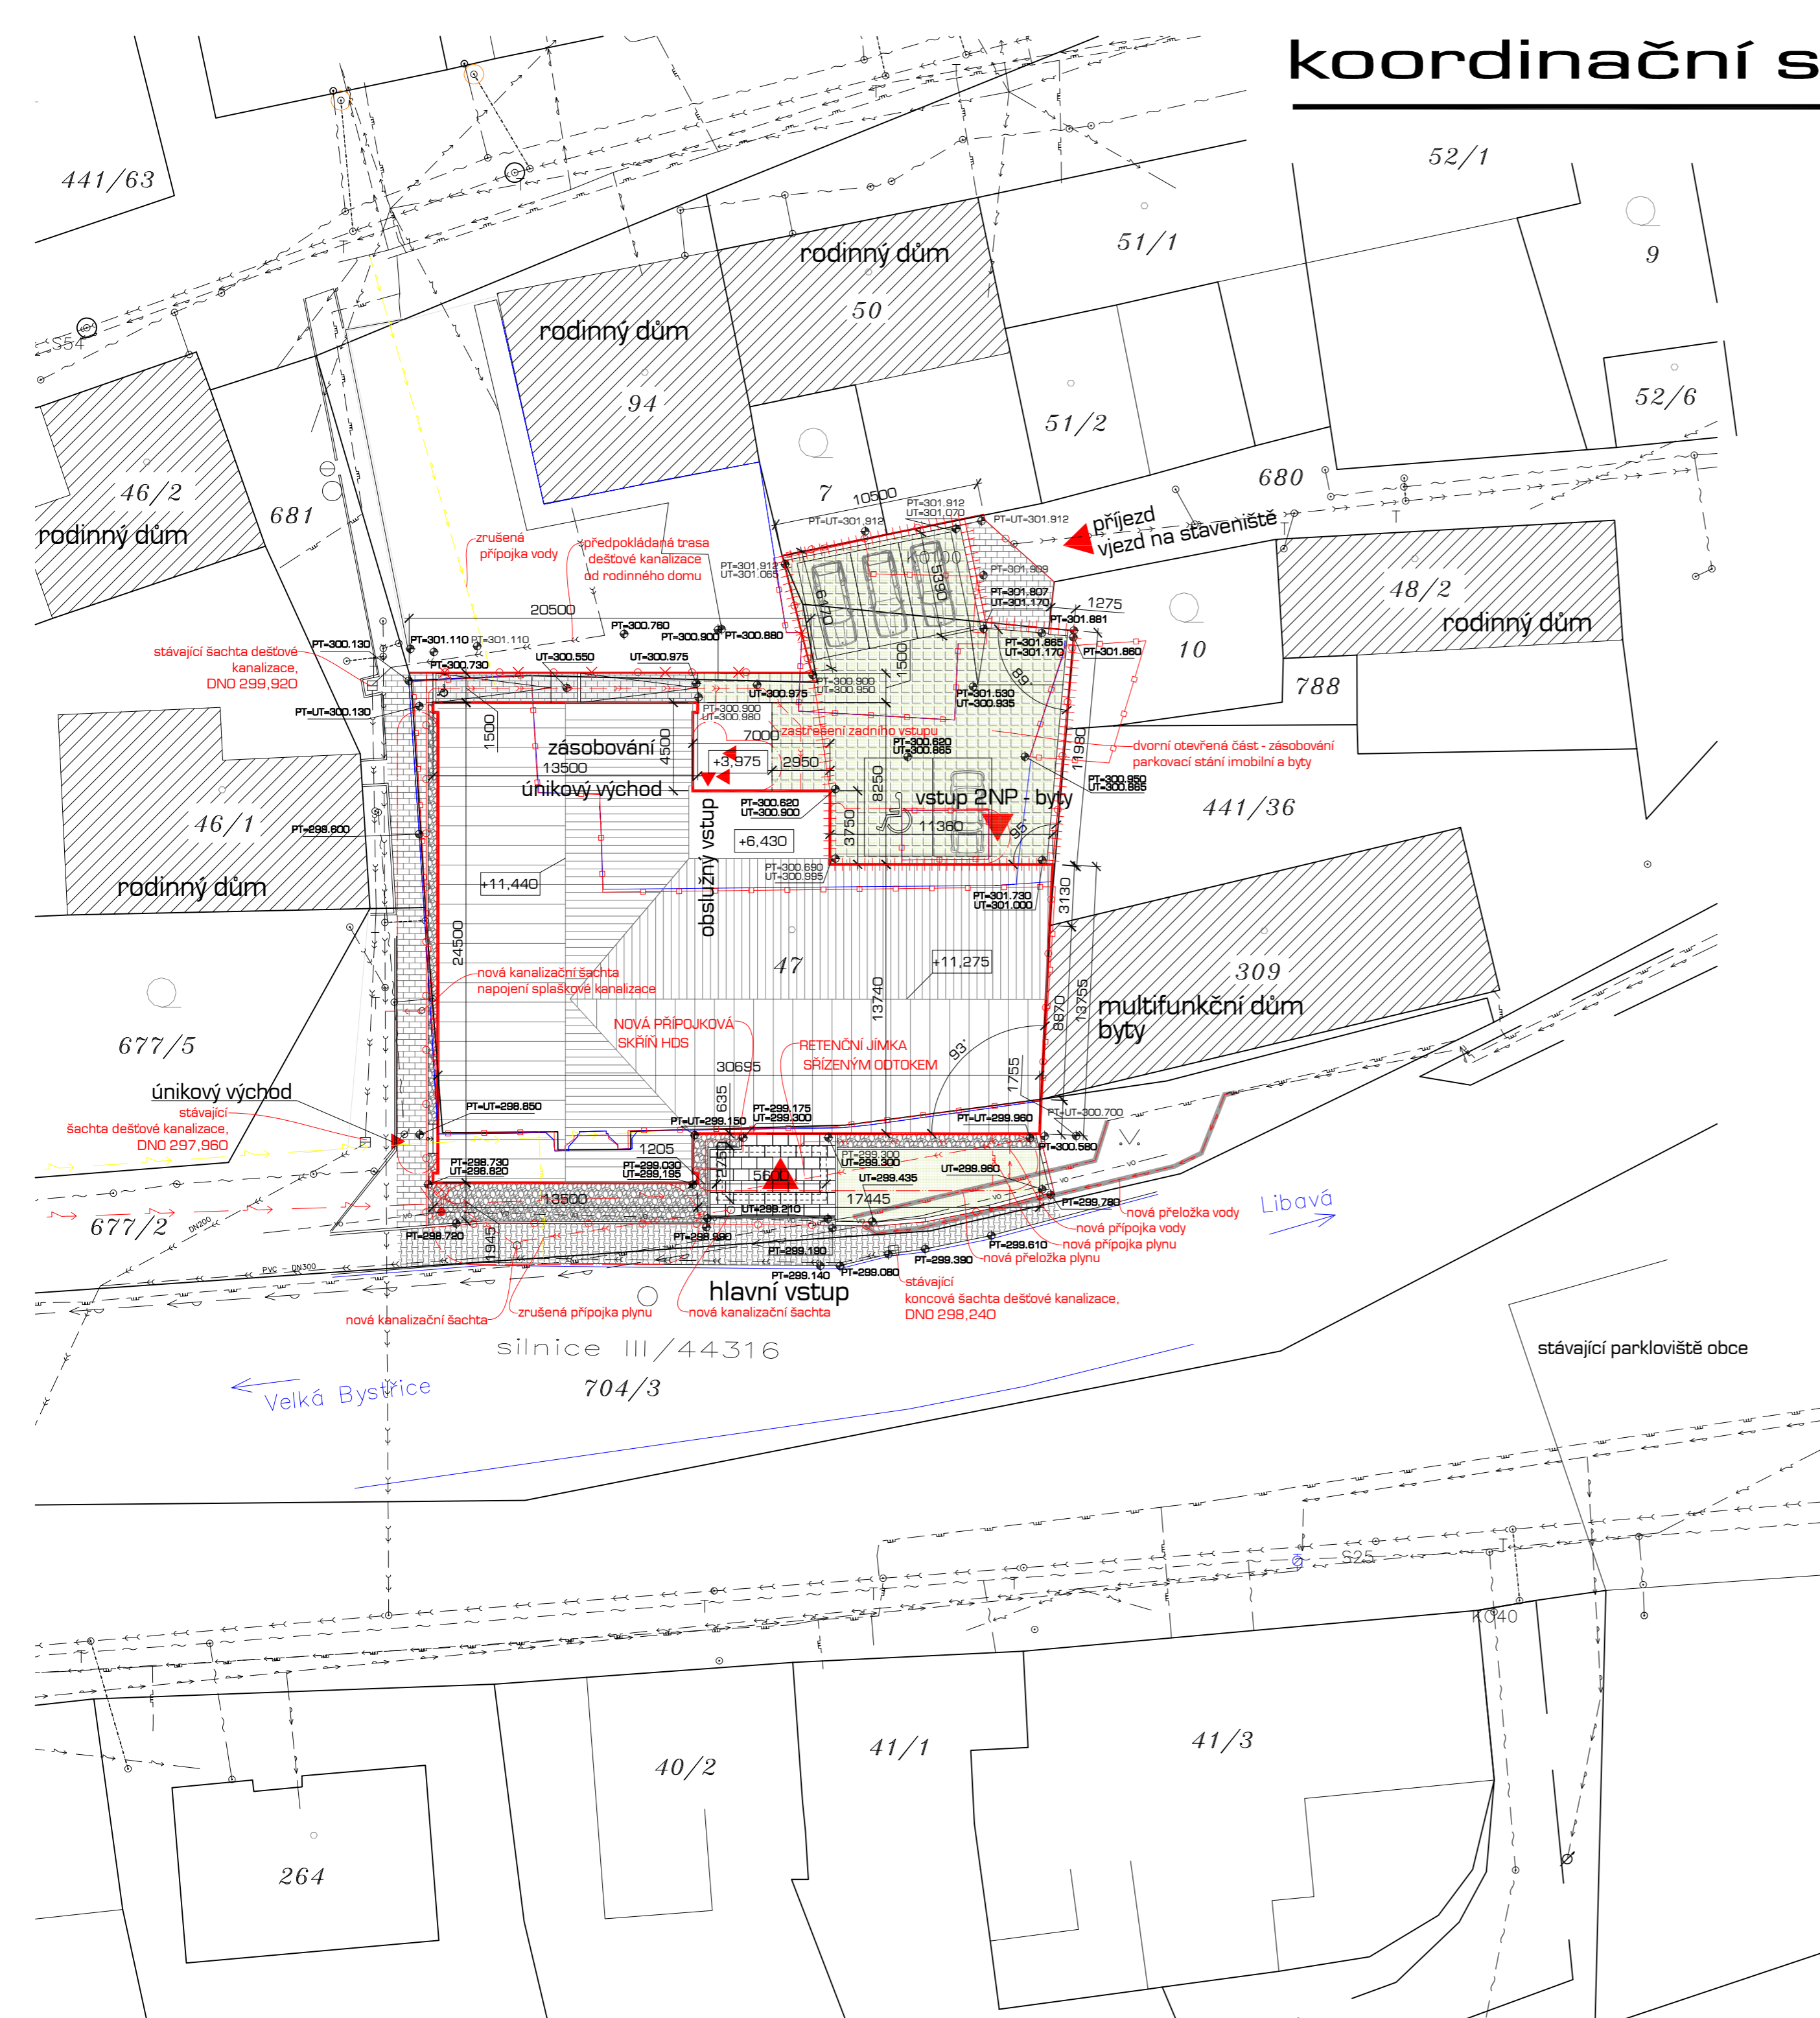

## legenda sítí:

- stávající řád - kanalizace splašková, PVC DN 250
- přípojka - kanalizace splašková KG160
- stávající řád - kanalizace dešťová, PVC DN 200
- nová trasa - kanalizace dešťová, KG 125, KG 200
- stávající řád - trasa plynu PE100 dn50 mm
- přípojka plynu - PE100 SDR11 50 x 4,6 mm
- přeložka plynu - PE100 DN 50x4,6 mm
- zrušená přípojka plynu
- stávající řád - vodovod PE100
- zrušená přípojka - 25mm - vodovod
- přeložka vody - PE100 SDR11
- nová přípojka vody - PE100 SDR
- stávající řád - vzdušné vedení NN do 1kV
- zrušené připojení - vzdušné vedení NN do 1kV
- nové připojení - podzemní vedení NN do 1kV - řešeno čez ditribuce
- stávající trasa veřejného osvětlení - podzemní
- stávající řád - slaboproud - podzemní - optokabel
- stávající metalický kabel slaboproud - vzdušné vedení - nefunkční

## legenda:

- hranice parcel
- nové drátěné oplocení
- hranice řešeného území
- obrys odstraňovaných objektů
- geodetické zaměření - odstraňovaných staveb
- novostavba kulturního domu
- hranice zařízení staveniště
- nová skladba: 27,0m<sup>2</sup> beton Holland
- předláždění - skladba pochuzí: 80,5m<sup>2</sup> beton Holland - doplnění cca 5,0m<sup>2</sup>
- předláždění - skladba pochuzí: 64,0m<sup>2</sup> beton H profil - doplnění cca 10,0m<sup>2</sup>
- nová skladba: 215,0m<sup>2</sup> zatravnovací dlažba
- nová skladba: 53,0m<sup>2</sup> kačírek
- nová skladba: 34,0m<sup>2</sup> zatravnění
- nová skladba: 26,0m<sup>2</sup> velkoformátová dlažba

## upozornění:

Před zahájením zemních prací je investor povinen zajistit vytyčení stávajících podzemních vedení u jejich správců.  
Při provádění nutno dodržet předpisy o bezpečnosti a ochraně pracujících ve stavebnictví.

- požárně nebezpečný prostor



±0,000 = 299,320 b. p. v.

## "Novostavba KD Mrsklesy včetně 4 bytových jednotek"

vypracoval: Bořivoj Kovář, Majetín, Příčná 16, 751 03, IČO 705 93 566  
zod. projektant: Ing. arch. Michal Giacintov, ČKA 02428  
Švermova 1002/1, 779 00 Olomouc  
investor: Obec Mrsklesy, č.p. 49, 78365 Mrsklesy  
místo stavby: Obec Mrsklesy, kat. území Mrsklesy na Moravě, par. č. 47,680, 677/2  
stupeň: dokumentace pro společné povolení stavby - rozsah TDW  
datum: leden 2018  
část: **koordináční situační výkres**